

COMMITTENTE



Comune di Vaprio d'Agogna


Sede Piazza Martiri, 3, 28010, Vaprio d'Agogna - NO-
Tel 0321996124
Mail municipio@comune.vapriodagogna.no.it
Sito www.comune.vapriodagogna.no.it
P.Iva 00383120037

AZIENDA



Sede Via Nebulina 43, 28047 Oleggio - NO-
Tel 032118834248
Mail ufficiotecnico@entesyatec.com
Sito www.entesy.com
P.Iva 02701370039

TIMBRO AZIENDA

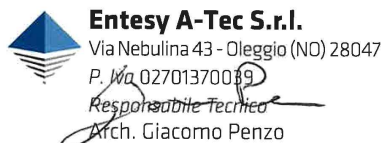

Sede Via Nebulina 43, 28047 Oleggio - NO-
Tel 032118834248
Mail info@entesy.com
Sito www.entesy.com
P.Iva 02451990036

TIMBRO PROGETTISTA



Progetto :

Affidamento Incarico per Progettazione Esecutiva e Direzione Lavori per Realizzazione Impianto Fotovoltaico Scuola Materna Comprensivo delle Opere per il Miglioramento Energetico dell'Immobile
CUP: G33C23000090006
CIG: B1D6F3C74E

Luogo :

Via Battisti, 4
Vaprio d'Agogna, NO - 28010

Titolo :

06C_A009_01_PLM_FTV

Nome del file :

Planimetria Generale Fotovoltaico

Codice tavola/doc:

PGT

Data :

26/06/2024

Commessa:

A009_01

Tavola numero:

06C

Scala :

/

Revisione :

00

Progetto :

☐ Progetto di fattibilità tecnico economica



☐ Progetto definitivo

☒ Progetto esecutivo


☐ As built

Revisione :

Rev.	Data	Descrizione	Redatto	Controllato	Approvato
00	26/06/2024	PRIMA EMISSIONE	M.M.	G.P.	M.A.

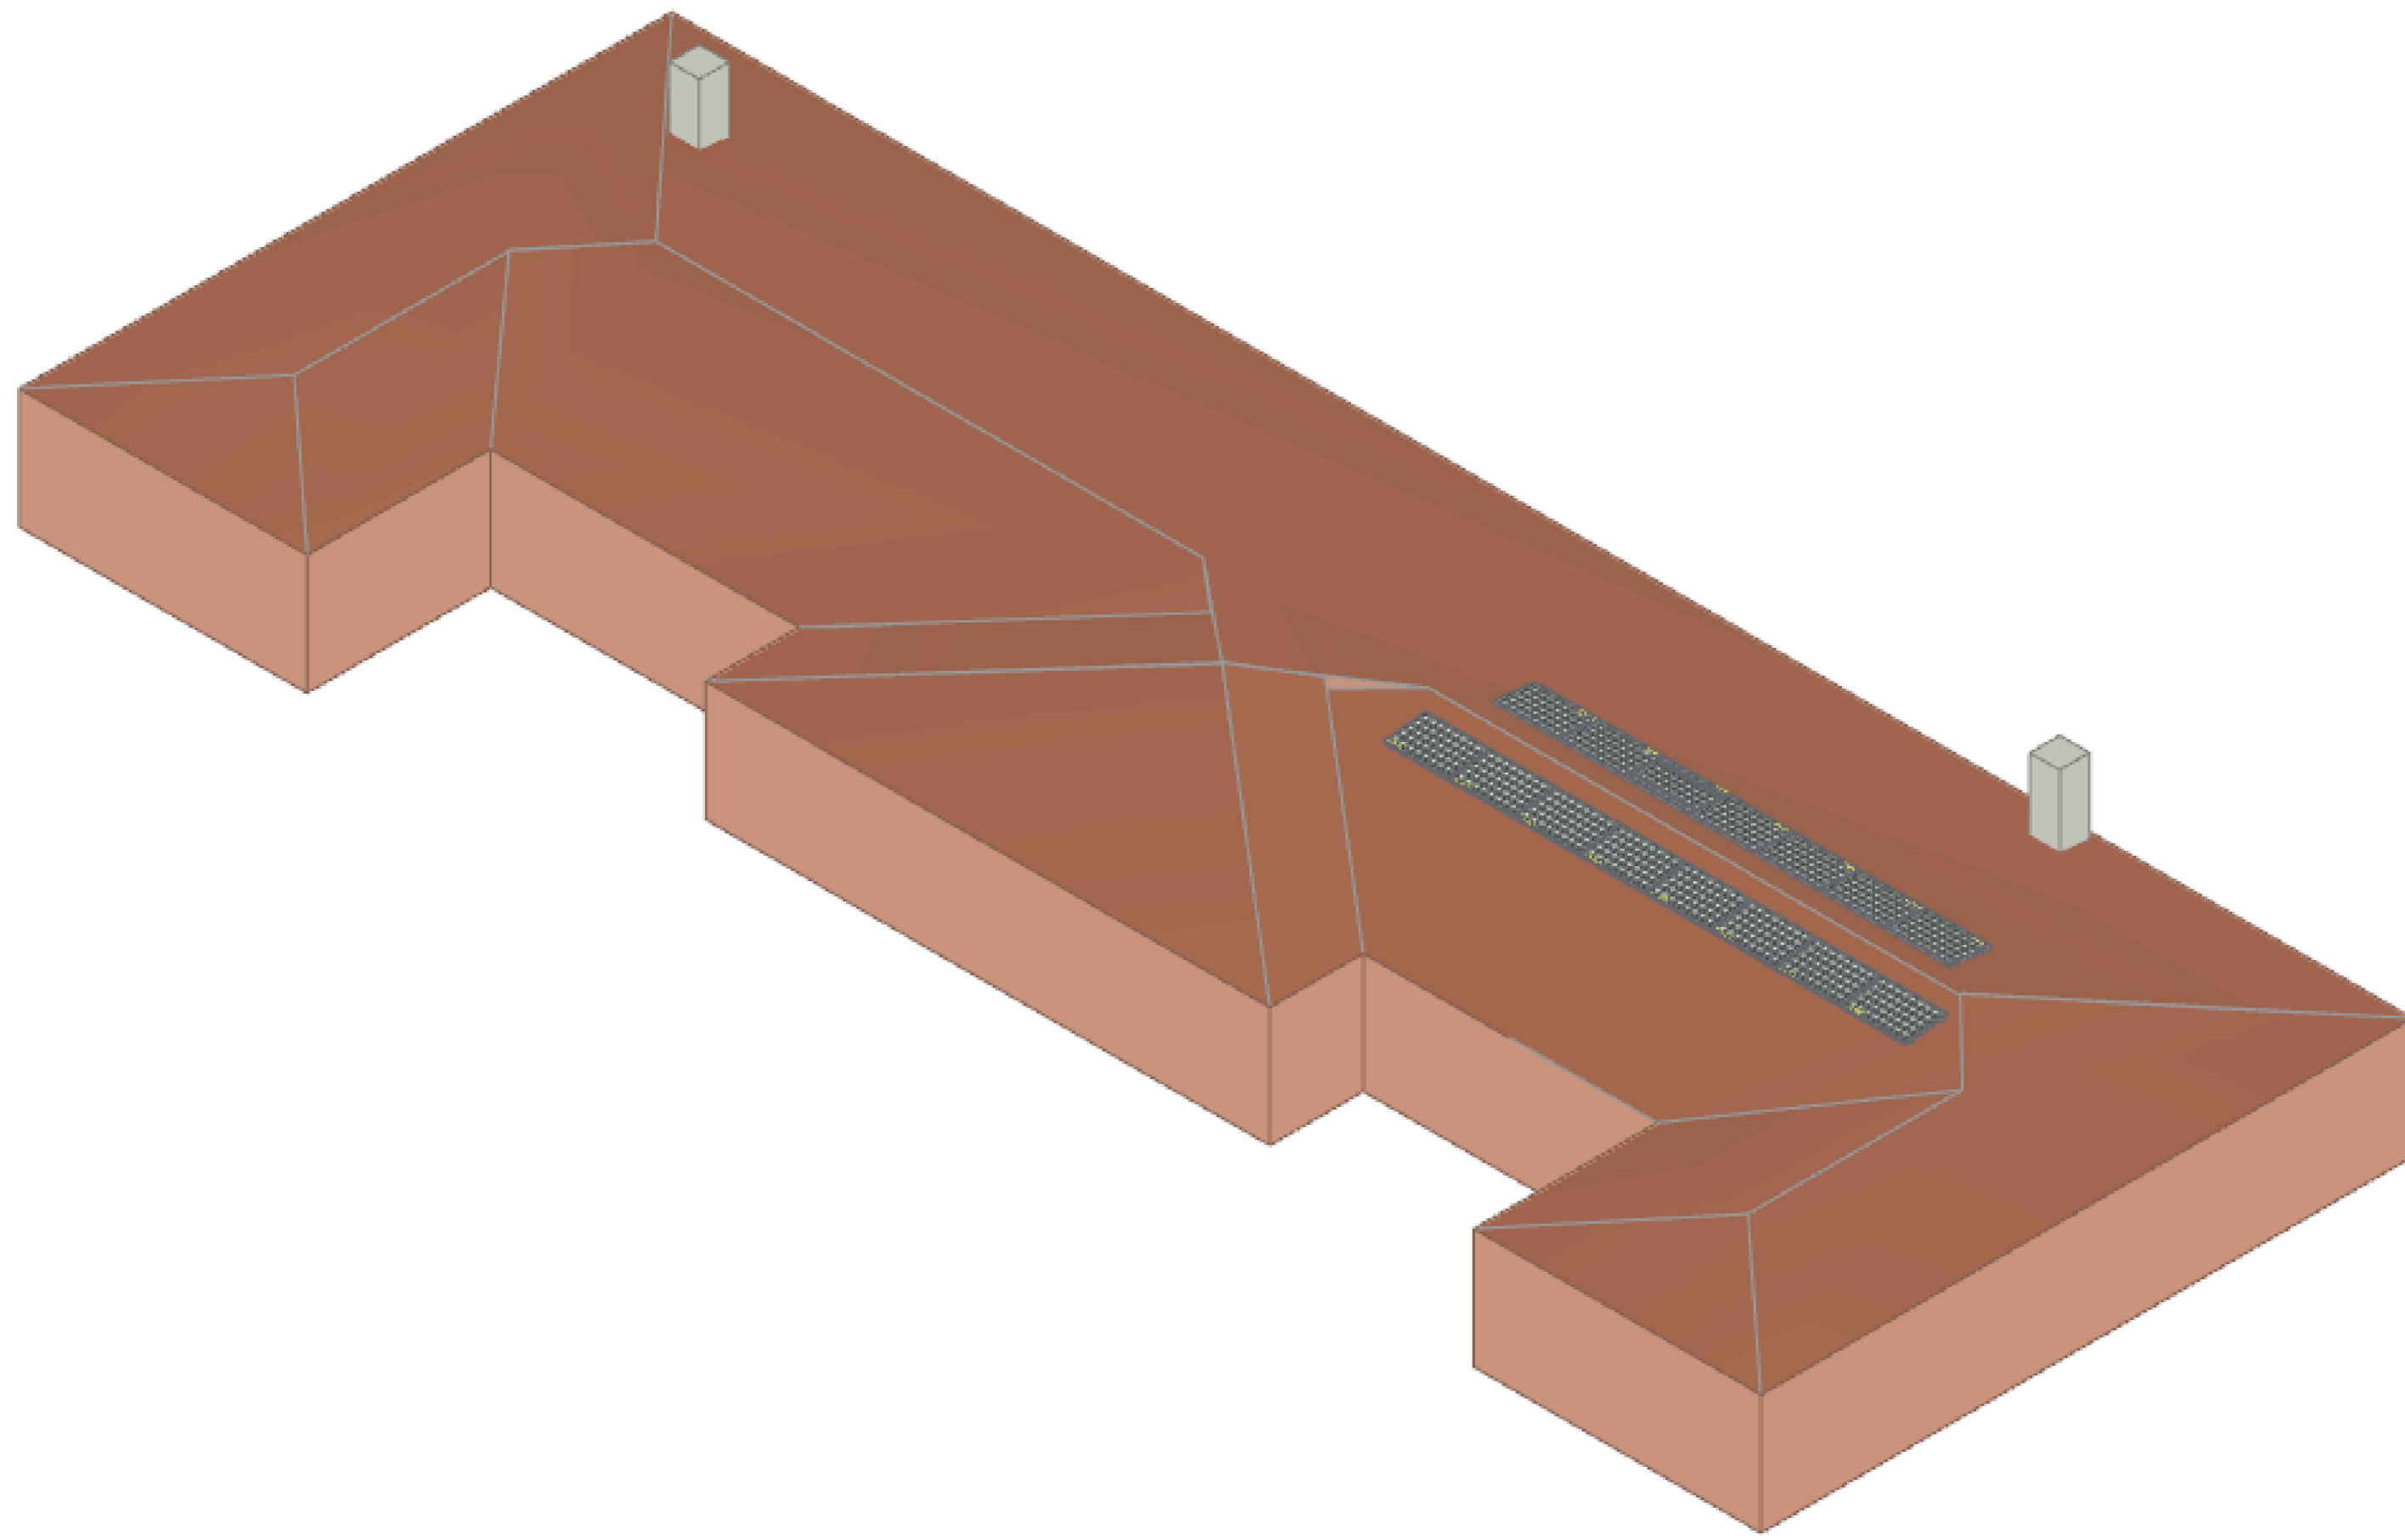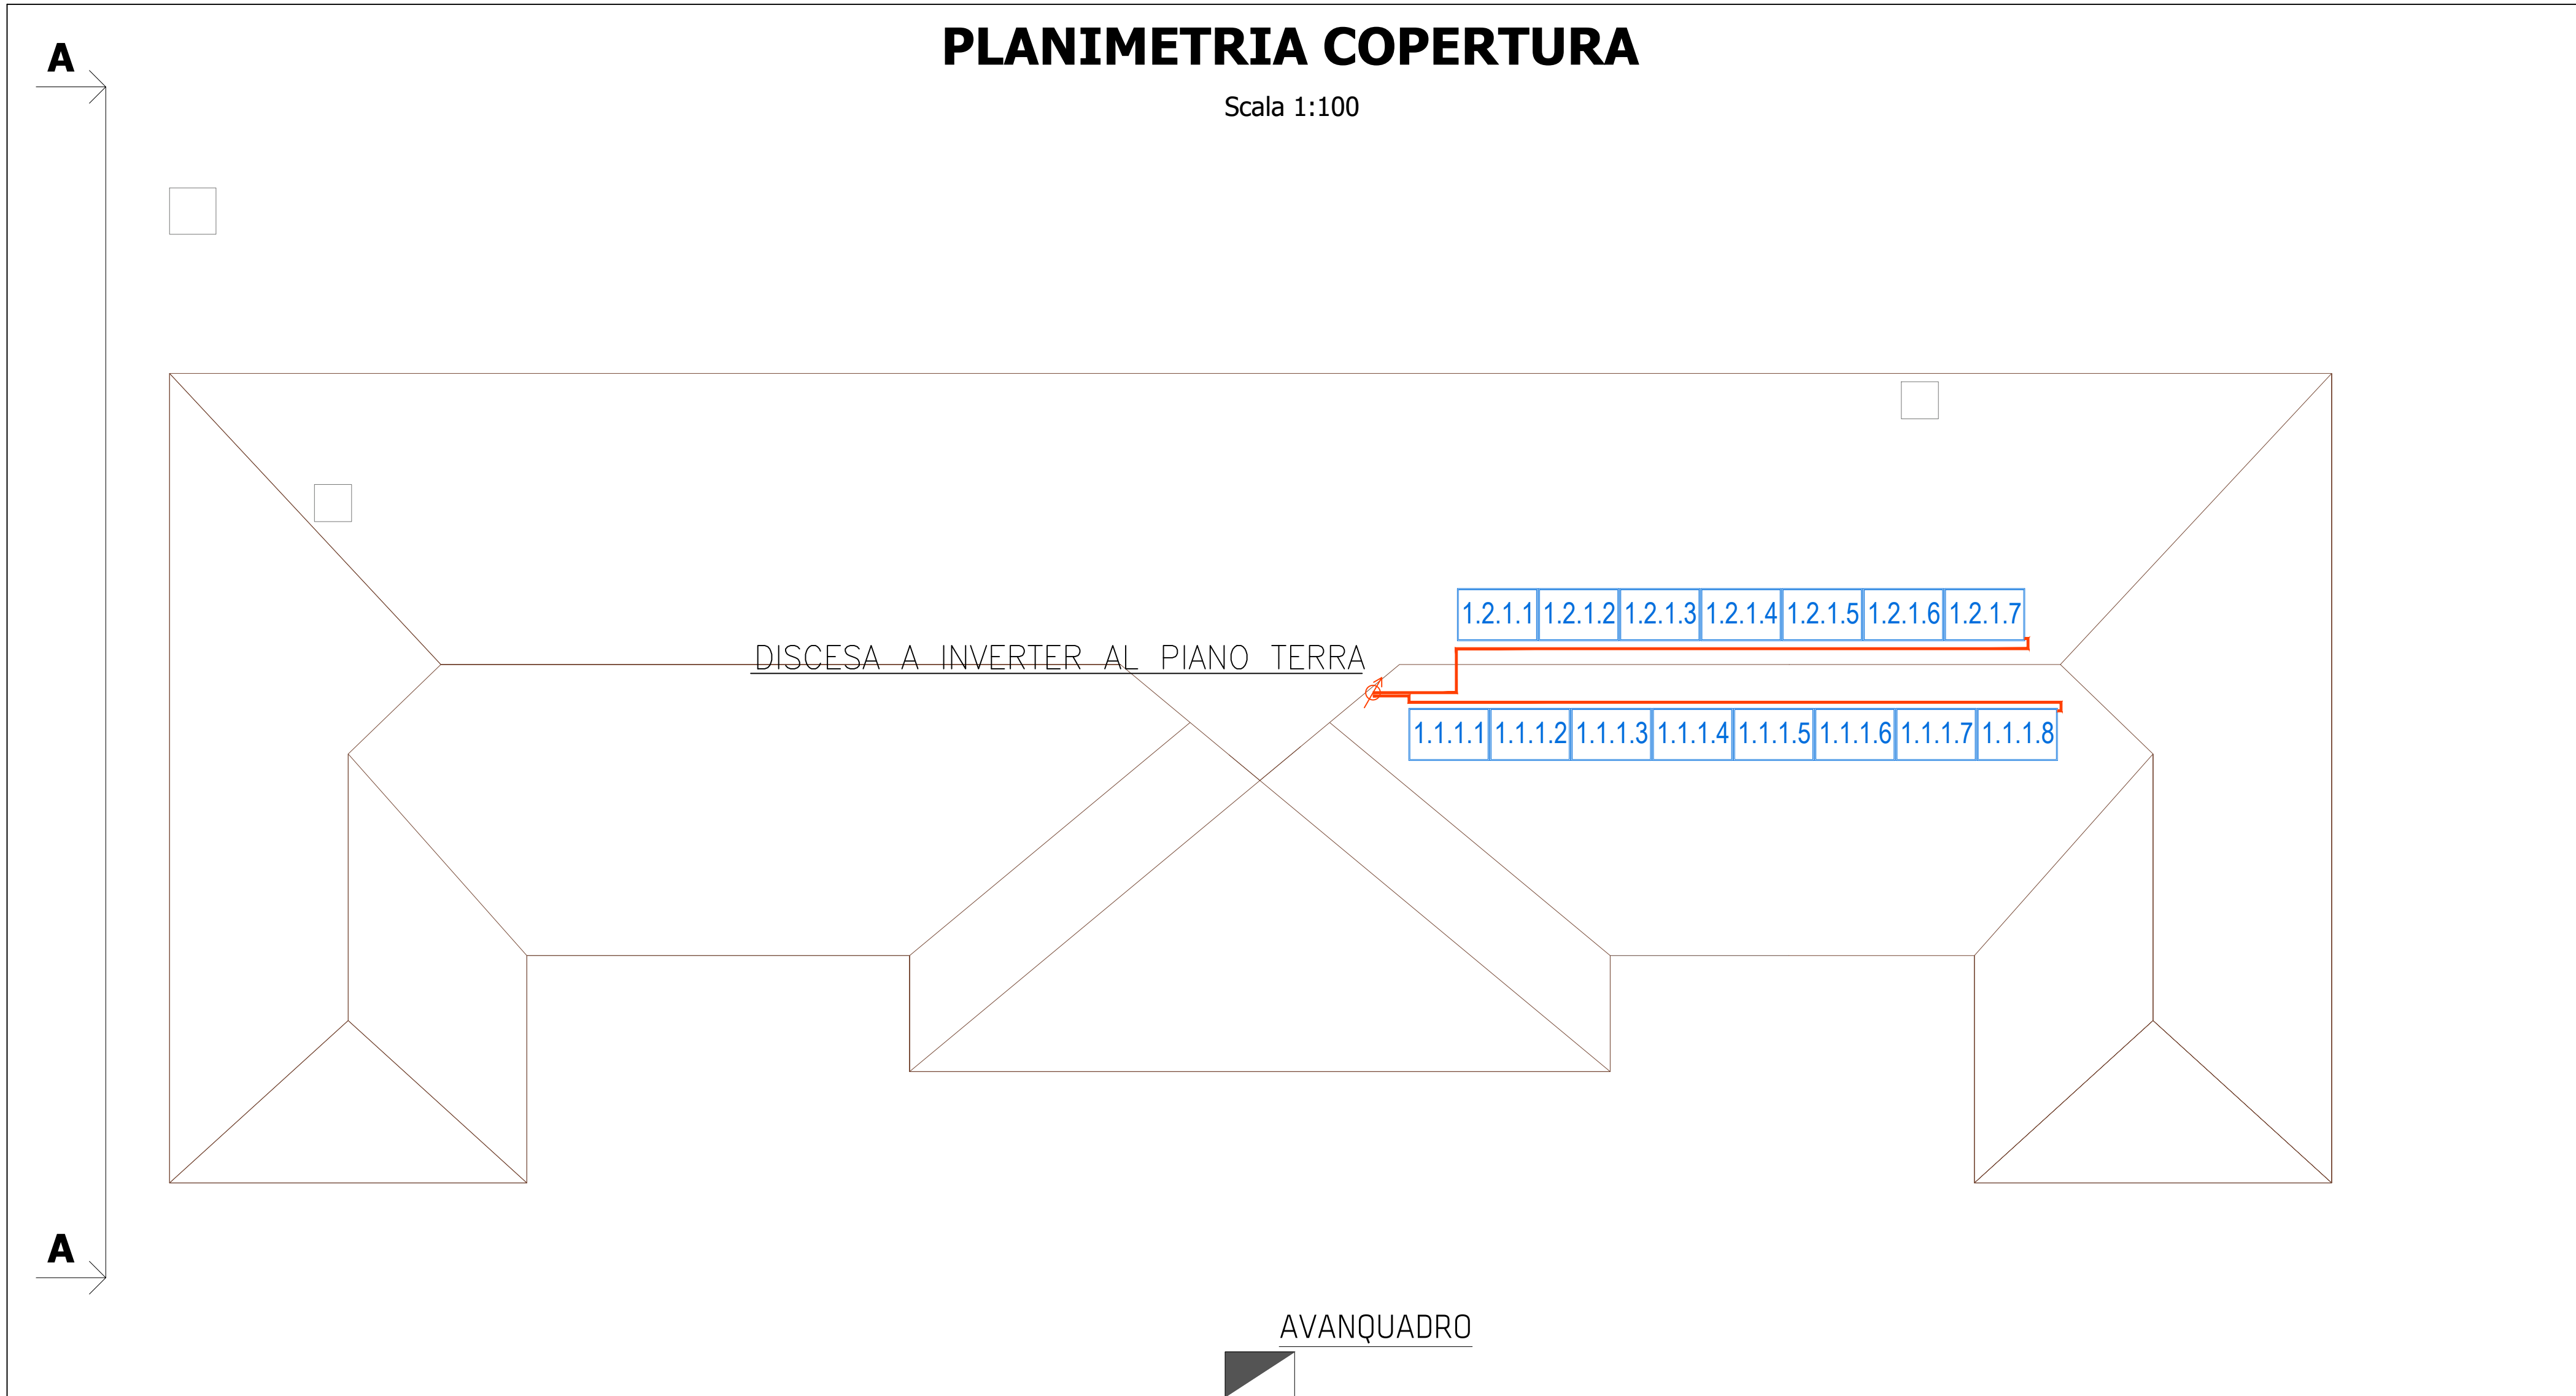


Scala 1:50

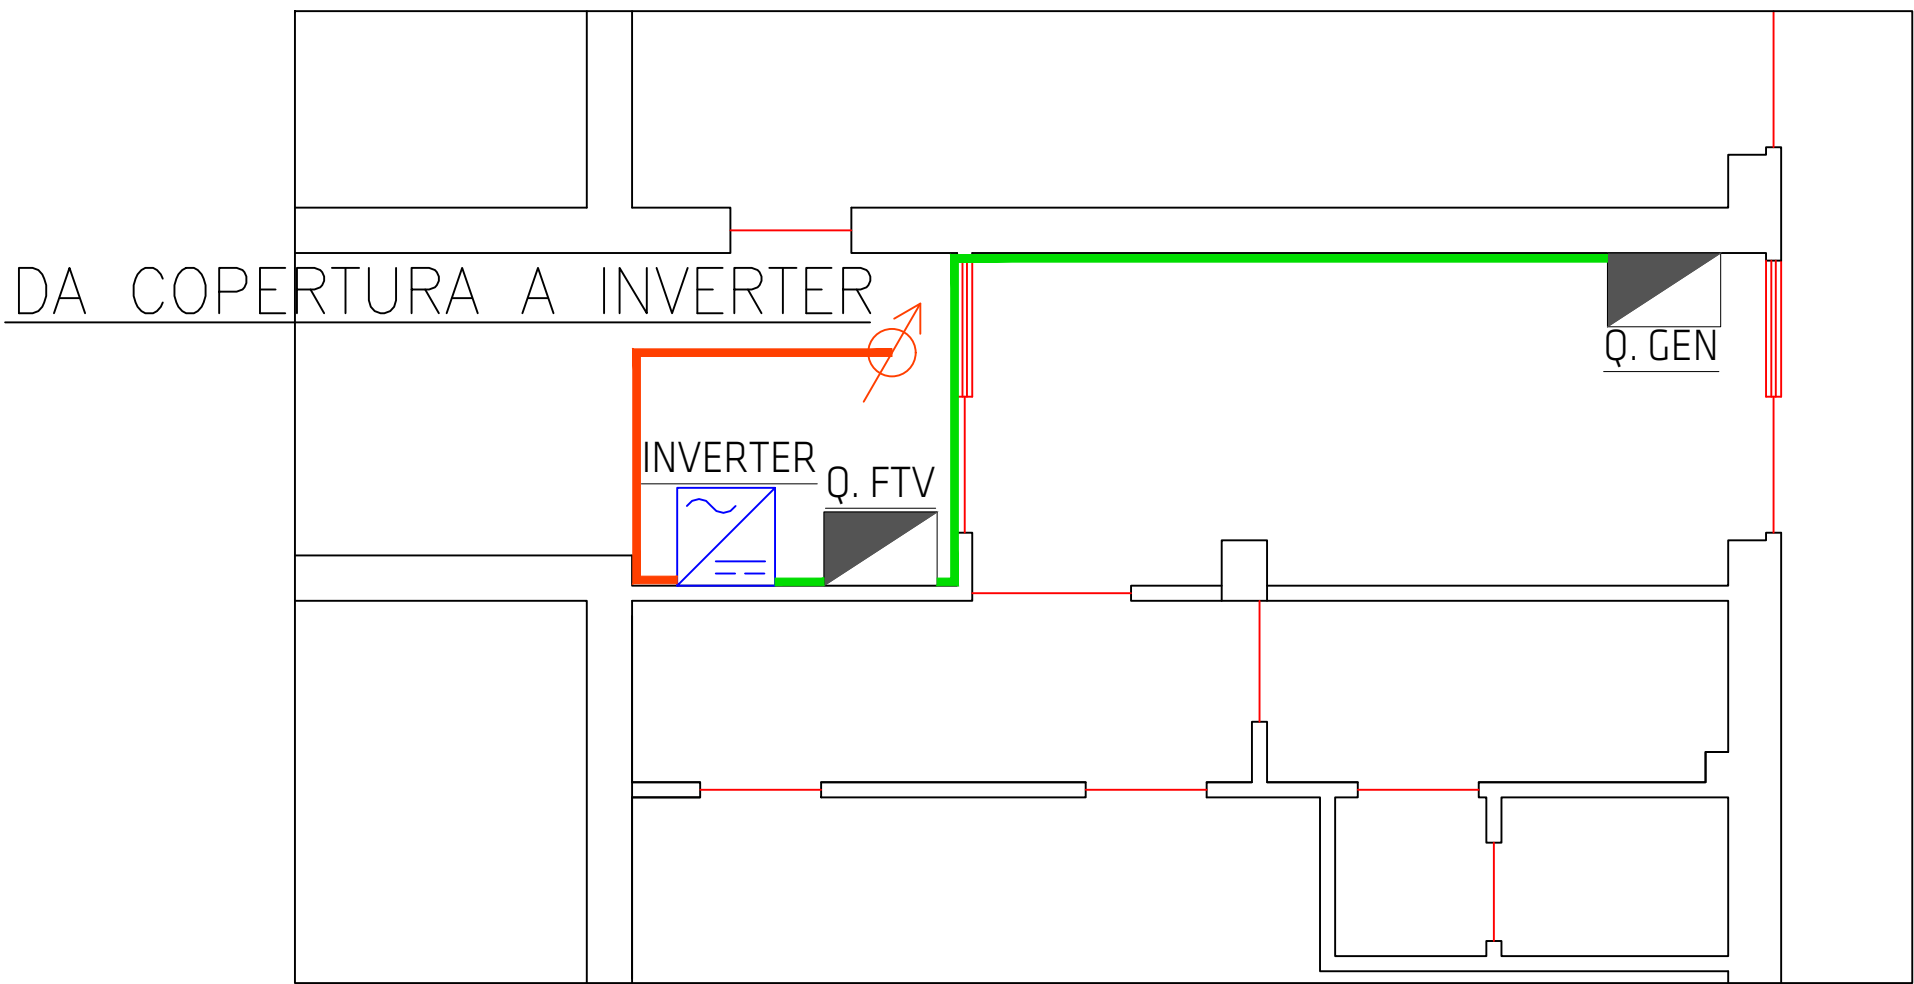


Impianto FTV - Vaprio d'Agogna	
Moduli	AS-7M108-HC-410W
Numero Moduli	15
Potenza	15 x 410 W = 6,15 kW
Inverter	1 x 6 kW
Azimut	296°
Tilt	7°

Scala 1:100

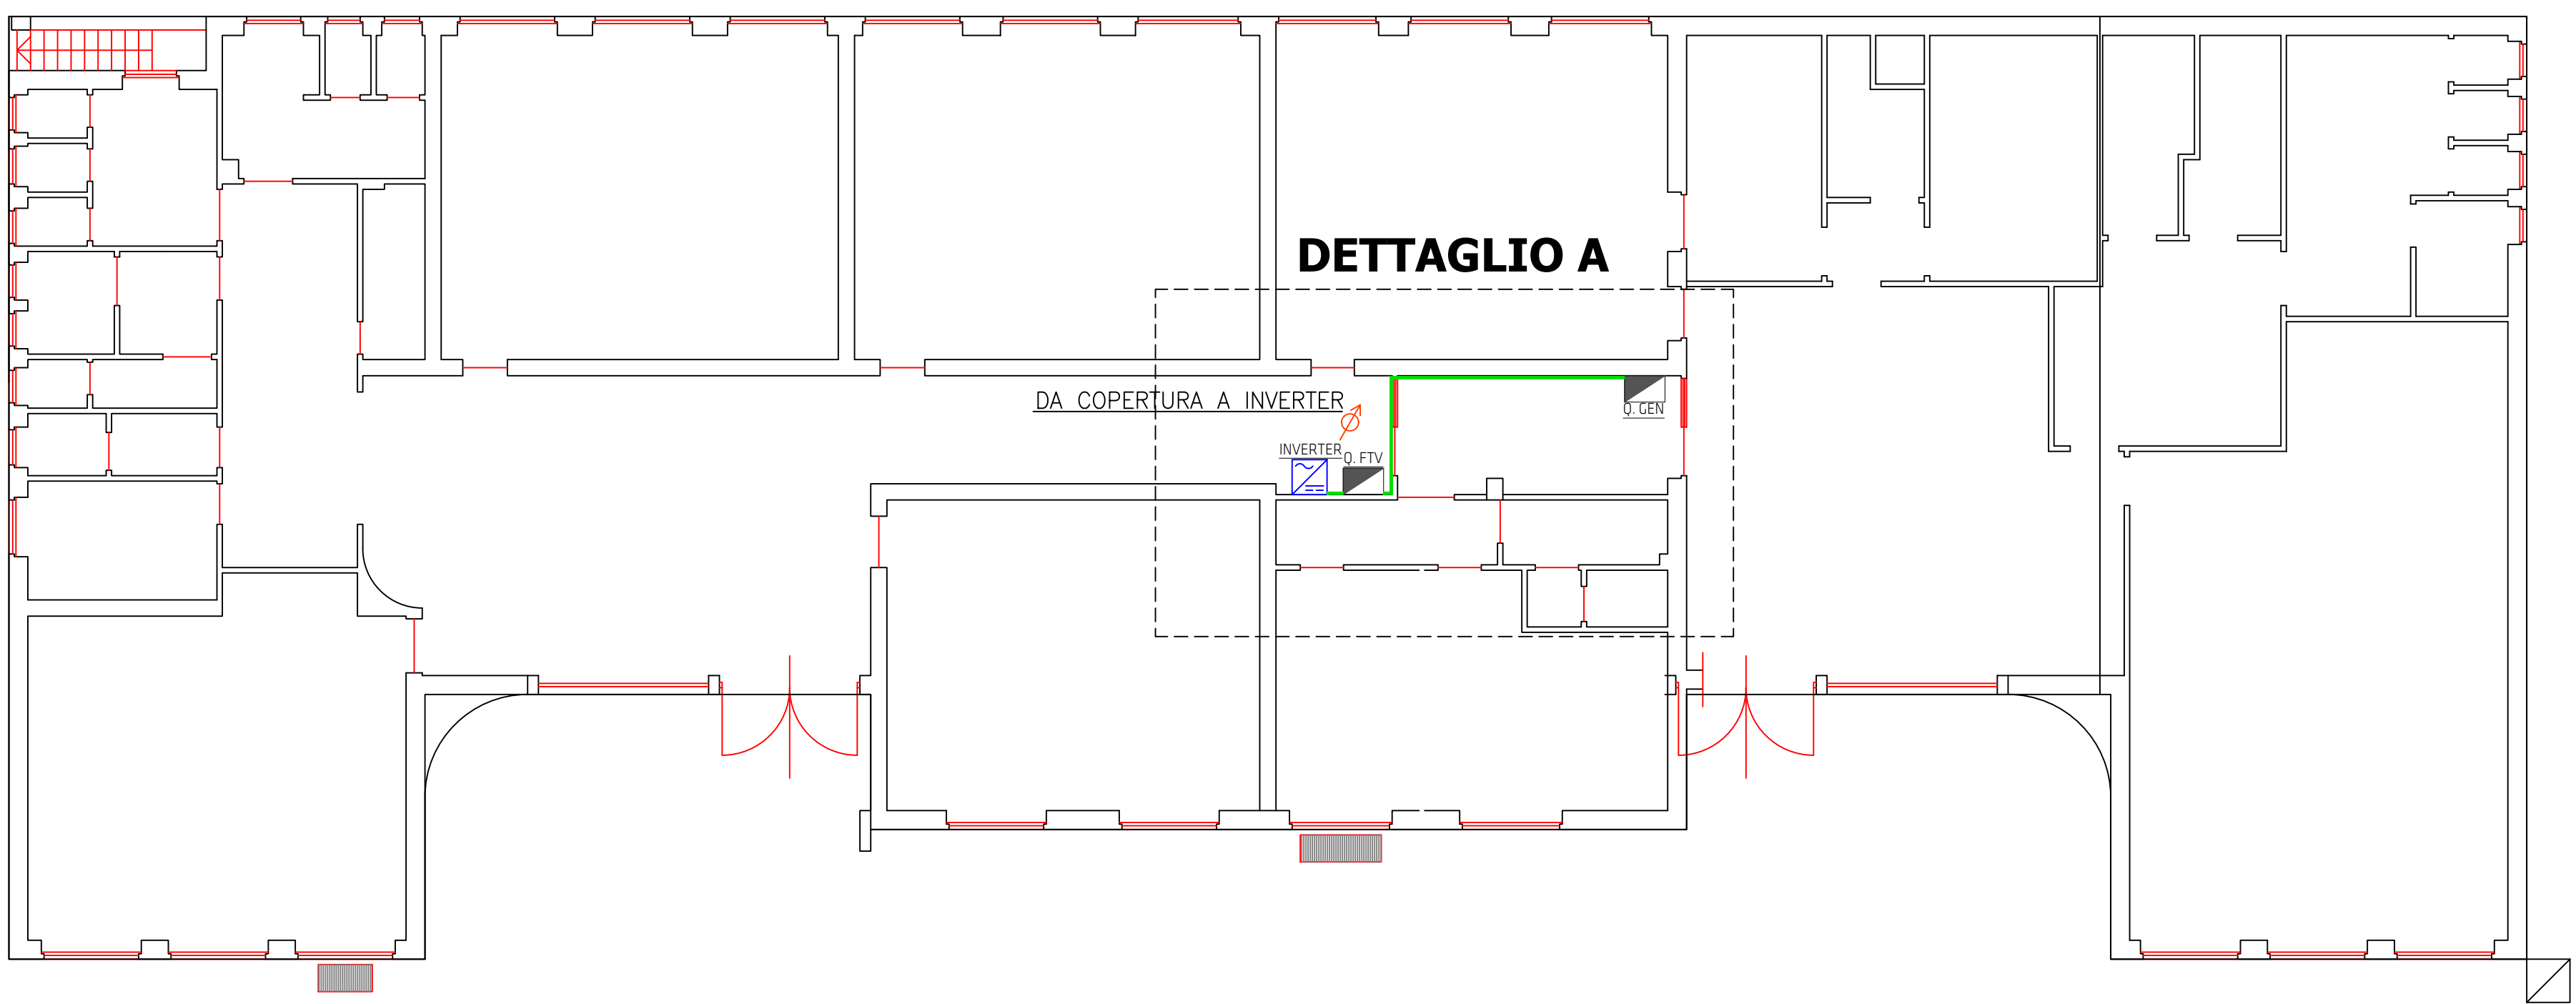

Scala 1:100

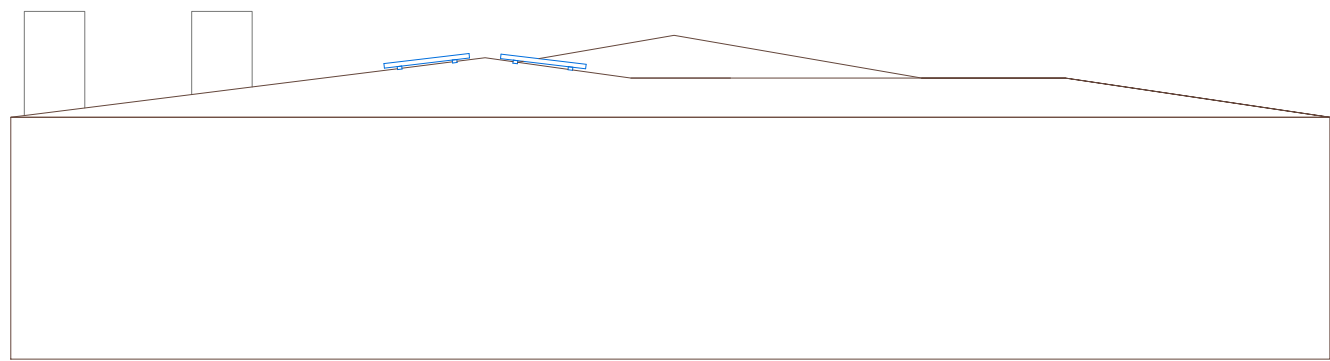

Nome		Designazione	Sezione [mm²]	Lunghezza [m]	Corrente [A]	Portata [A]	C.d.T [%]
▼	Rete - Quadro generale	FGW 0,6/1 kV	10.0	20.00	8.66	60.00	0.18
▼	Quadro generale - Quadro fotovoltaico	FG16OR16 0,5/1 kV	6.0	10.00	8.66	44.00	0.16
▼	Quadro fotovoltaico - Inverter 1	FG16OR16 0,5/1 kV	6.0	3.00	8.66	44.00	0.05
▼	Inverter 1 - MPPT 1						
▼	Inverter 1 - S	H1ZZ22K	4.0	22.00	13.06	50.00	1.44
▼	Inverter 1 - MPPT 2						
▼	Inverter 1 - S	H1ZZ22K	4.0	20.00	13.06	50.00	1.50

[illegible]