

COMMITTENTE



Comune di Vaprio d'Agogna


Sede Piazza Martiri, 3, 28010, Vaprio d'Agogna - NO-
Tel 0321996124
Mail municipio@comune.vapriodagogna.no.it
Sito www.comune.vapriodagogna.no.it
P.Iva 00383120037

AZIENDA



Sede Via Nebulina 43, 28047 Oleggio - NO-
Tel 032118834248
Mail ufficiotecnico@entesyatec.com
Sito www.entesy.com
P.Iva 02701370039

TIMBRO AZIENDA

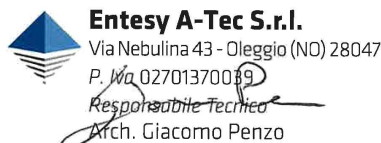

Sede Via Nebulina 43, 28047 Oleggio - NO-
Tel 032118834248
Mail info@entesy.com
Sito www.entesy.com
P.Iva 02451990036

TIMBRO PROGETTISTA



Progetto :

Affidamento Incarico per Progettazione Esecutiva e Direzione Lavori per Realizzazione Impianto Fotovoltaico Scuola Materna Comprensivo delle Opere per il Miglioramento Energetico dell'Immobile
CUP: G33C23000090006
CIG: B1D6F3C74E

Luogo :

Via Battisti, 4
Vaprio d'Agogna, NO - 28010

Titolo :

06D_A009_01_PLM_LED

Nome del file :

Planimetria Generale LED - Progetto

Codice tavola/doc:

PGT

Data :

26/06/2024

Commessa:

A009_01

Tavola numero:

06D

Scala :

/

Revisione :

00

Progetto :

☐ Progetto di fattibilità tecnico economica

☐ Progetto definitivo


☒ Progetto esecutivo

☐ As built

Revisione :

00	26/06/2024	PRIMA EMISSIONE	I.P.	G.P.	M.A.
Rev.	Data	Descrizione	Redatto	Controllato	Approvato

STATO DI FATTO

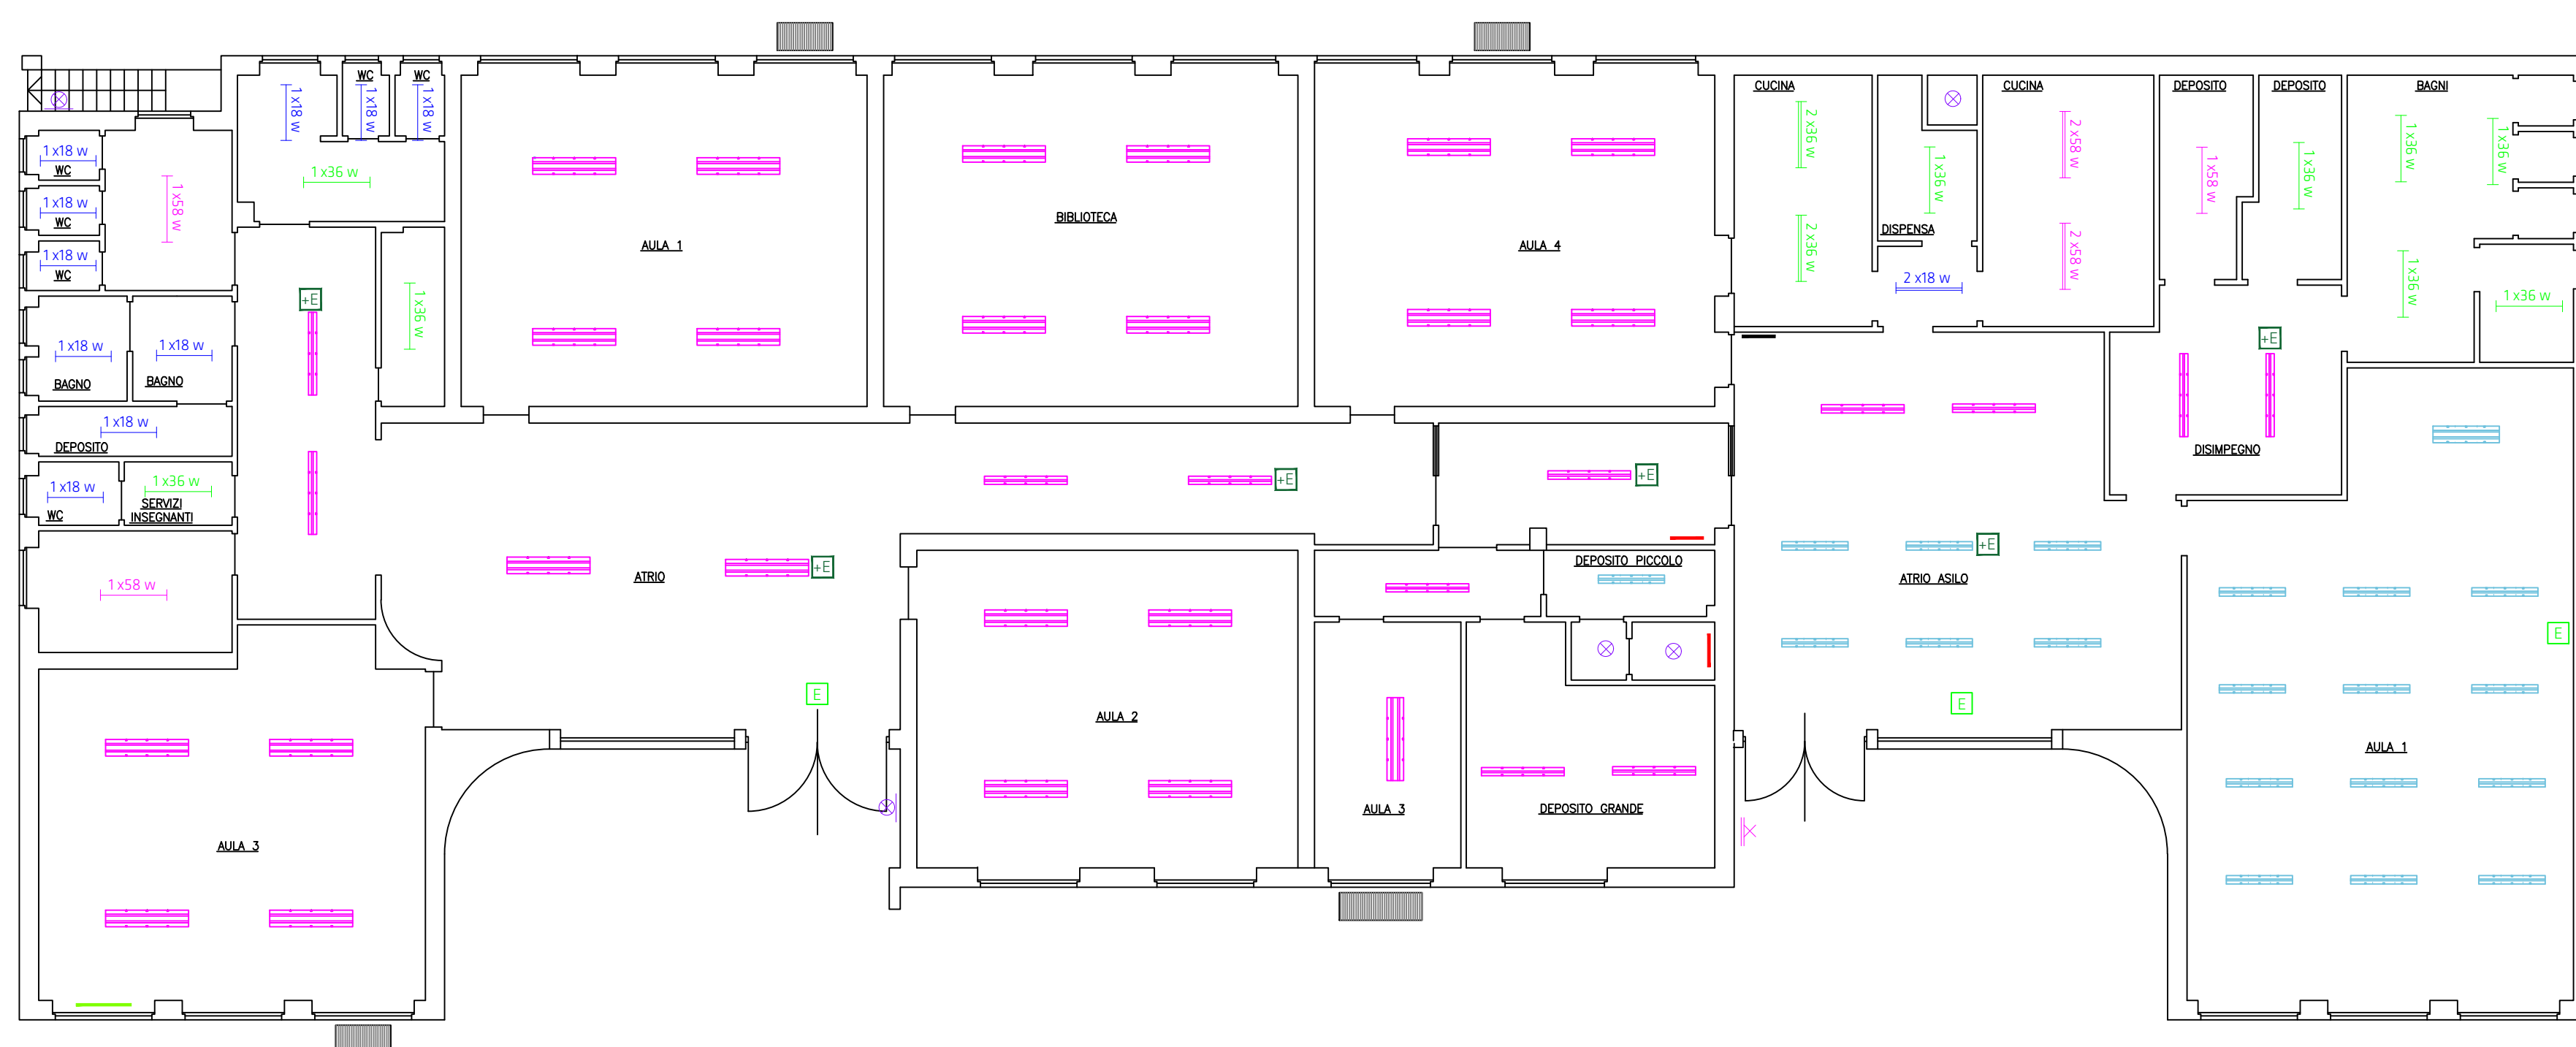

LEGENDA:

	PLAFONIERA FLUORESCENZA 1X5W		PLAFONIERA BULBO LED E27 9,5W
	PLAFONIERA FLUORESCENZA 2X5W		APPLIQUE NEON
	PLAFONIERA FLUORESCENZA 1X36W		APPLIQUE BULBO LED E27_9,5W
	PLAFONIERA FLUORESCENZA 2X36W		LAMPADA STAGNA NEON 1X18W
	LAMPADA EMERGENZA FLUORESCENZA		LAMPADA STAGNA NEON 1X36W
			LAMPADA STAGNA NEON 1X58W
	KIT EMERGENZA ASSOCIATA ALLA LAMPADA		LAMPADA STAGNA NEON 2X18W
			LAMPADA STAGNA NEON 2X36W
			LAMPADA STAGNA NEON 2X58W

PROGETTO

LEGENDA:

	<u>LED PANEL – 39W</u>		<u>PLAFONIERA LED 15W</u>
	<u>KIT EMERGENZA ASSOCIATO AL LED PANEL</u>		<u>APPLIQUE – 21 W – IP65</u>
	<u>PLAFONIERA LED STAGNA – 20W</u>		
	<u>PLAFONIERA LED STAGNA – 52W</u>		
	<u>LAMPADA EMERGENZA</u>		